



Κατερίνη, 26.05.2026
Αρ. Πρ. Οικ. : 388661 (8776)

ΕΛΛΗΝΙΚΗ ΔΗΜΟΚΡΑΤΙΑ
ΠΕΡΙΦΕΡΕΙΑ ΚΕΝΤΡΙΚΗΣ ΜΑΚΕΔΟΝΙΑΣ
ΓΕΝΙΚΗ ΔΙΕΥΘΥΝΣΗ ΑΓΡΟΤΙΚΗΣ
ΟΙΚΟΝΟΜΙΑΣ ΚΑΙ ΚΤΗΝΙΑΤΡΙΚΗΣ
ΔΙΕΥΘΥΝΣΗ ΑΓΡΟΤΙΚΗΣ ΟΙΚΟΝΟΜΙΑΣ
ΚΤΗΝΙΑΤΡΙΚΗΣ Π.Ε. ΠΙΕΡΙΑΣ
ΤΜΗΜΑ ΠΟΛΙΤΙΚΗΣ ΓΗΣ

ΠΡΟΣ:
ΠΙΝΑΚΑΣ ΑΠΟΔΕΚΤΩΝ

Τμήμα : Πολιτικής Γης
Ταχ. Δ/ση : 28^{ης} Οκτωβρίου 40
Ταχ. Κωδ. : 60134 Κατερίνη
Πληροφορίες : Βουλγαρίδου Π. - Παγώνας Ν.
Τηλέφωνο : 2351 351140 / 183
e-mail : pgis-pie@pkm.gov.gr

ΔΙΑΚΗΡΥΞΗ ΠΛΕΙΟΔΟΤΙΚΗΣ ΔΗΜΟΠΡΑΣΙΑΣ ΓΙΑ ΤΗΝ ΠΑΡΑΧΩΡΗΣΗ
ΚΑΤΑ ΧΡΗΣΗ ΜΕ ΤΙΜΗΜΑ ΤΕΜΑΧΙΟΥ ΤΟΥ ΑΓΡΟΚΤΗΜΑΤΟΣ «ΣΤΟΥΠΙ»
ΤΗΣ Π.Ε. ΠΙΕΡΙΑΣ, ΣΥΝΟΛΙΚΗΣ ΕΚΤΑΣΗΣ 9.140,00 Τ.Μ., ΠΟΥ ΑΠΟΤΕΛΕΙΤΑΙ ΑΠΟ
ΤΟ ΥΠ ΑΡ. 717 ΤΕΜΑΧΙΟ ΕΚΤΑΣΗΣ 8.160,00 Τ.Μ ΚΑΙ ΤΜΗΜΑ ΤΟΥ ΥΠ ΑΡ. 1067β ΤΕΜΑΧΙΟΥ
ΕΚΤΑΣΗΣ 980,00 Τ.Μ. ΤΟΥ ΑΓΡΟΚΤΗΜΑΤΟΣ «ΣΤΟΥΠΙ»
ΓΙΑ ΑΓΡΟΤΙΚΗ ΧΡΗΣΗ ΣΥΜΦΩΝΑ ΜΕ ΤΙΣ ΔΙΑΤΑΞΕΙΣ ΤΟΥ Ν.4061/2012 ΟΠΩΣ ΙΣΧΥΕΙ

Έχοντας υπόψη:

- 1) Τις διατάξεις του Ν. 3852/2010 (ΦΕΚ 87/Α'/2010) «Νέα Αρχιτεκτονική της Αυτοδιοίκησης και της Αποκεντρωμένης Διοίκησης – Πρόγραμμα Καλλικράτης», όπως τροποποιήθηκε και ισχύει.
- 2) Το Π.Δ. 133/2010 “ Οργανισμός της Περιφέρειας Κεντρικής Μακεδονίας” που δημοσιεύθηκε στο ΦΕΚ 226/Α'/27-12-2010, όπως τροποποιήθηκε με την αριθμ. 81320+77909/01-12-2016 απόφαση Γεν. Γραμ. Απ/νης Δ/κησης Μακεδονίας - Θράκης (ΦΕΚ 4302/ Β'/30-12-2016).
- 3) Την με αριθμ. Πρωτ.Γ.Π.Κ.Μ./οικ.71/08-01-2024 (ΑΔΑ:6ΓΓΟΛΛ-ΩΟΒ) απόφαση Ορισμού Αντιπεριφερειάρχων και ανάθεσης τομέων ευθύνης στους Θεματικούς Αντιπεριφερειάρχες της Π.Κ.Μ, όπως τροποποιήθηκε και ισχύει.
- 4) Την με αριθμ. Οικ. 17255(397)/09-01-2024 (ΦΕΚ 14/Β'/11-01-2024) Απόφαση Περιφερειάρχη Κεντρικής Μακεδονίας περί μεταβίβασης αρμοδιοτήτων Περιφέρειας Κεντρικής Μακεδονίας καθώς και η παροχή εξουσιοδότησης υπογραφής εγγράφων, αποφάσεων και άλλων πράξεων "ΜΕ ΕΝΤΟΛΗ ΠΕΡΙΦΕΡΕΙΑΡΧΗ".
- 5) Την με αριθμ. Οικ. 290850(1325)/23-04-2024 (ΦΕΚ 2619/Β'/2024) Απόφαση περί παροχής εξουσιοδότησης υπογραφής εγγράφων, αποφάσεων και άλλων πράξεων “ΜΕ ΕΝΤΟΛΗ

ΑΝΤΙΠΕΡΙΦΕΡΕΙΑΡΧΗ”, στους Προϊσταμένους των Υπηρεσιών της Περιφερειακής Ενότητας Πιερίας της Περιφέρειας Κεντρικής Μακεδονίας.

- 6) Τις διατάξεις της παρ. 2γ του άρθρ. 4 και των άρθρων 8, 9, 10 και 11 του Ν. 4061/2012 (ΦΕΚ 66/Α’/22-3-2012) «Διαχείριση και προστασία ακινήτων Υπουργείου Αγροτικής Ανάπτυξης & Τροφίμων- Ρύθμιση εμπράγματων δικαιωμάτων και λοιπές διατάξεις», όπως αυτός τροποποιήθηκε και συμπληρώθηκε με τις διατάξεις του άρθρου 37 του Ν. 4235/2014 (ΦΕΚ 32/Α’/11-02-2014) και τις διατάξεις του άρθρου 44 του Ν. 4384/2016 (ΦΕΚ 78/Α’/26-4-2016).
- 7) Την με αριθ. οικ.169202(3595)/06-03-2025 (ΑΔΑ: 6ΔΒ37ΛΛ-ΒΥΖ) απόφαση της Αντιπεριφερειάρχη Π.Ε. Πιερίας περί «Συγκρότηση επιτροπής θεμάτων γης και επίλυσης διαφορών Π.Ε. Πιερίας» για την διετία 2025-2026» και την υπ’αριθ.οικ.23785(377)/13-01-2026(ΑΔΑ:97ΖΓ7ΛΛ-Ζ2Ω) Απόφαση της Αντιπεριφερειάρχη Π.Ε. Πιερίας, περί «Τροποποίηση της Επιτροπής Θεμάτων Γης και Επίλυσης Διαφορών Π.Ε. Πιερίας».
- 8) Την με αριθ.998/46581/7-4-2014(ΑΔΑ: ΒΙ0ΒΒ-2ΦΑ)(ΦΕΚ.953/τ.Β’/15-4-2014) απόφαση του Υπουργού Αγροτικής Ανάπτυξης και Τροφίμων με θέμα «Αναπροσαρμογή ετήσιου τιμήματος χρήσης ακινήτου»
- 9) Το υπ’ αριθμ. απόσπασμα πρακτικού 1/2026, θέμα 8^ο, της 1ης συνεδρίασης της Επιτροπής Θεμάτων Γης και Επίλυσης Διαφορών της Περιφερειακής Ενότητας Πιερίας με το οποίο:
- α) ομόφωνα γνωμοδοτεί υπέρ της παραχώρησης κατά χρήση, σύμφωνα με τις διατάξεις του άρθρ. 4 του Ν. 4061/2012, τεμάχιο συνολικού εμβαδού 9.140,00 τ.μ., που αποτελείται από το υπ αρ. 717 τεμαχίου εμβαδού 8.160,00 τ.μ. και τμήμα του υπ’ αρ. 1067β τεμαχίου εμβαδού και 980,00 τ.μ. του Αγροκτήματος «ΣΤΟΥΠΙ», της Διανομής έτους 1932, και **χρονική διάρκεια 25 έτη**, όπως απεικονίζεται στο συνημμένο τοπογραφικό διάγραμμα έτους 2025 του Πτυχιούχου Πολιτικού Μηχανικού Τ.Ε. Καλιακού Σοφοκλή με τα στοιχεία Α-Β-Γ-Δ-Ε-Α. Το ακίνητο θα δημοπρατηθεί ως έχει. Οι συμμετέχοντες στη δημοπρασία θα πρέπει να καταθέσουν εγγυητική επιστολή αναγνωρισμένου πιστωτικού ιδρύματος σε ποσοστό δέκα τοις εκατό (10%) επί του ορίου προσφοράς, σύμφωνα με τους όρους της διακήρυξης.
- β) Η τιμή εκκίνησης ορίζεται ομόφωνα στο 80% της μισθωτικής του αξίας, ήτοι 342,20 ευρώ ανά έτος. (Ετήσιο μίσθωμα 427,75 ευρώ)

ΠΡΟΚΗΡΥΣΣΟΥΜΕ

Πλειοδοτική Δημοπρασία για την παραχώρηση κατά χρήση του παρακάτω ακινήτου με τίμημα, του οποίου η διαχείριση ανήκει στο ΥΠ.Α.Α.Τ και χρονική διάρκεια 25 έτη και σύμφωνα με τις παρακάτω ειδικές λεπτομέρειες:

1. Είδος, θέση και λοιπά στοιχεία του υπό παραχώρηση ακινήτου

Ακίνητο συνολικής έκτασης 9.140,00 τ.μ. του Αγροκτήματος «ΣΤΟΥΠΙ» της Π.Ε. Πιερίας, το οποίο αποτελείται από το υπ’ αρ. 717 τεμάχιο εμβαδού 8.160,00 τ.μ. και τμήμα του υπ’ αρ. 1067β τεμαχίου εμβαδού 980,00 τ.μ., Διανομής έτους 1932. Τα υπ αρ. 717 και 1067β τεμάχια φέρονται ως «Χέρσο – Κοινόχρηστο» και


η διαχείρισή τους ανήκει στο Υπουργείο Αγροτικής Ανάπτυξης και Τροφίμων. Το ως άνω ακίνητο όπως απεικονίζεται στο :

- 1) Απόσπασμα του διαγράμματος της Διανομής έτους 1932, Αγροκτήματος «ΣΤΟΥΠΗ» που τηρείται στο αρχείο του τμήματος Πολιτικής Γης Δ.Α.Ο.Κ. Π.Ε Πιερίας
- 2) Τοπογραφικό διάγραμμα, έτους 2025 συνημμένο του Πτυχιούχου Πολιτικού Μηχανικού Τ.Ε. Καλιακού Σοφοκλή με τα στοιχεία Α-Β-Γ-Δ-Ε-Α.

Το προς παραχώρηση ακίνητο με στοιχεία **Α-Β-Γ-Δ-Ε-Α**, όπως αυτό απεικονίζεται στο συνημμένο και αναπόσπαστο με τη διακήρυξη σκαρίφημα τοπογραφικό διάγραμμα του Πτυχιούχου Πολιτικού Μηχανικού Τ.Ε. Καλιακού Σοφοκλή, έχει συντεταγμένες κορυφών σε ΕΓΣΑ 87 ως εξής:

ΠΙΝΑΚΑΣ ΣΥΝΤΕΤΑΓΜΕΝΩΝ ΚΟΡΥΦΩΝ (ΕΓΣΑ 87)		
Κορυφή	X	Y
A	373017.012	4454351.156
B	373058.352	4454405.147
Γ	373163.951	4454324.290
Δ	373123.624	4454267.826
E	373101.968	4454286.106


ΑΠΟΣΠΑΣΜΑ ΧΑΡΤΗ ΟΡΙΣΤΙΚΗΣ ΔΙΑΝΟΜΗΣ ΕΤΟΥΣ 1932
ΑΓΡΟΚΤΗΜΑΤΟΣ "ΣΤΟΥΠΙ ΠΙΕΡΙΑΣ" - ΚΛΙΜΑΚΑ 1:5000

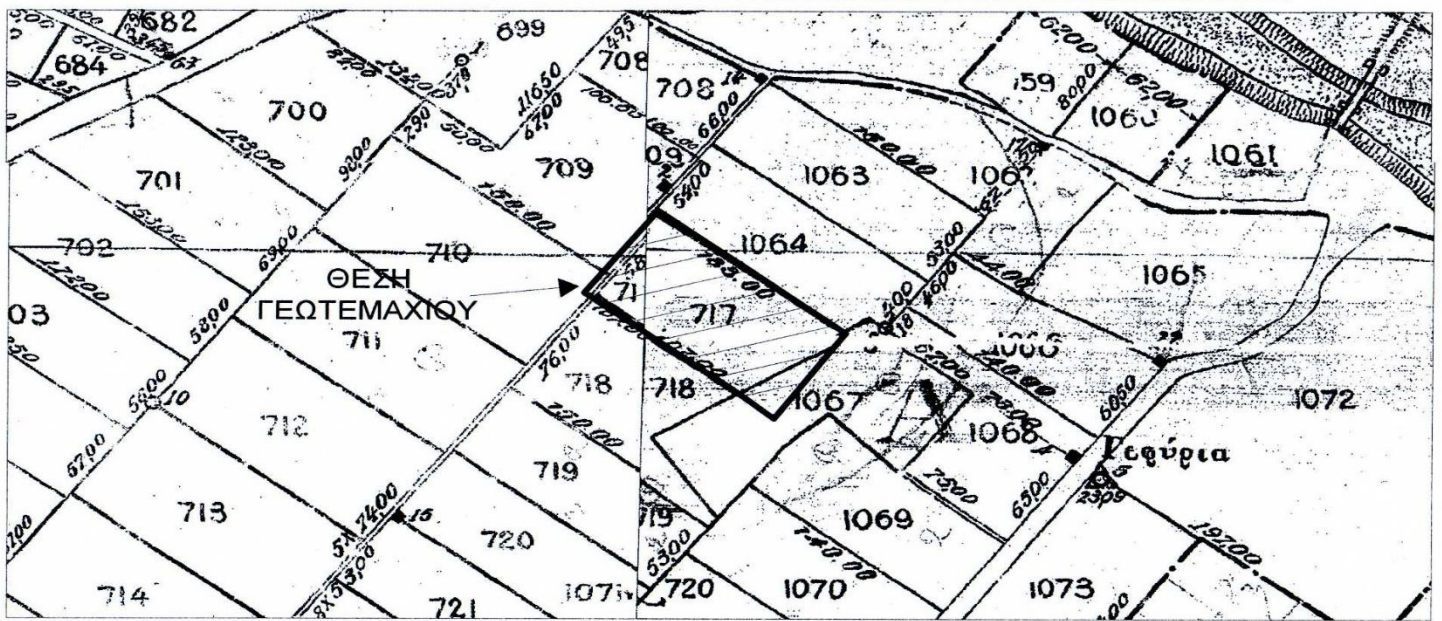

ΑΠΟΣΠΑΣΜΑ ΔΙΑΓΡΑΜΜΑΤΟΣ ΜΕΤΑΒΟΛΗΣ
ΤΕΜΑΧΙΟΥ 1067 - ΚΛΙΜΑΚΑ 1:5000




ΑΠΟΣΠΑΣΜΑ ΧΑΡΤΗ ΟΡΙΣΤΙΚΗΣ ΔΙΑΝΟΜΗΣ ΕΤΟΥΣ 1932
ΑΓΡΟΚΤΗΜΑΤΟΣ "ΣΤΟΥΠΙ ΠΙΕΡΙΑΣ" - ΚΛΙΜΑΚΑ 1:5000

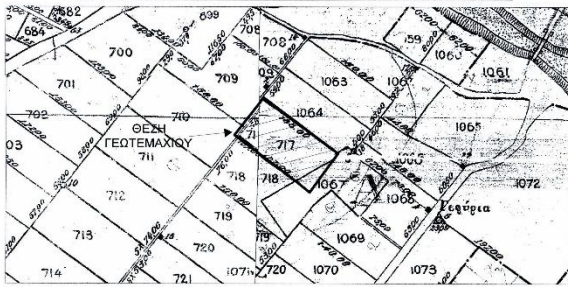

ΑΠΟΣΠΑΣΜΑ ΔΙΑΓΡΑΜΜΑΤΟΣ ΜΕΤΑΒΟΛΗΣ
ΤΕΜΑΧΙΟΥ 1067 - ΚΛΙΜΑΚΑ 1:5000



ΑΠΟΣΠΑΣΜΑ ΧΑΡΤΗ Γ.Π.Σ. ΔΗΜΟΥ ΔΙΟΥ ΝΟΜΟΥ ΠΙΕΡΙΑΣ
ΧΑΡΤΗΣ Π.1 - ΠΡΟΤΑΣΗ - ΔΟΜΙΚΟ ΣΧΕΔΙΟ ΧΟΡΙΚΗΣ ΟΡΓΑΝΩΣΗΣ
ΑΡ. ΣΧΕΔΙΟΥ 1 - ΔΕΚΕΜΒΡΙΟΣ 2007 - ΚΛΙΜΑΚΑ 1:25000

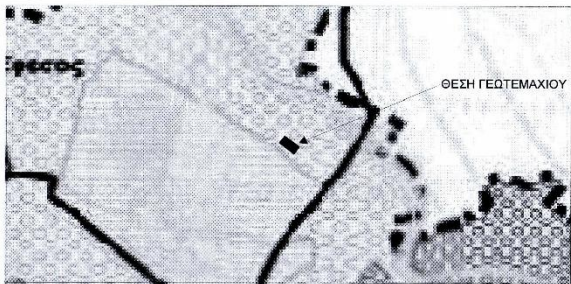

ΕΡΓΟΔΟΤΗΣ

ΚΑΡΑΛΗΣ ΑΘΑΝΑΣΙΟΣ

ΕΡΓΟ

ΤΟΠΟΓΡΑΦΙΚΟ ΔΙΑΓΡΑΜΜΑ ΓΙΑ ΑΙΤΗΣΗ ΕΝΟΙΚΙΑΣΗΣ
ΣΥΜΦΩΝΑ ΜΕ ΤΟ ΑΡΘΡΟ 4 ΤΟΥ Ν. 4061/2012

ΘΕΣΗ

ΠΕΡΙΦΕΡΕΙΑ ΚΕΝΤΡΙΚΗΣ ΜΑΚΕΔΟΝΙΑΣ
ΠΕΡΙΦΕΡΕΙΑΚΗ ΕΝΟΤΗΤΑ ΠΙΕΡΙΑΣ
ΔΗΜΟΣ ΔΙΟΥ - ΟΛΥΜΠΟΥ
ΔΗΜΟΤΙΚΗ ΕΝΟΤΗΤΑ ΔΙΟΥ
ΤΟΠΙΚΗ ΚΟΙΝΟΤΗΤΑ ΝΕΑΣ ΕΦΕΣΟΥ
ΑΓΡΟΚΤΗΜΑ "ΣΤΟΥΠΙ ΠΙΕΡΙΑΣ"
ΤΕΜΑΧΙΑ 717 ΚΑΙ 1067β (ΤΜΗΜΑ)

ΜΗΧΑΝΙΚΟΣ

ΣΟΦΟΚΛΗΣ Ι. ΚΑΛΙΑΚΟΣ
ΠΤΥΧ. ΠΟΛΙΤΙΚΟΣ ΜΗΧΑΝΙΚΟΣ
ΑΝΑΛΗΨΕΩΣ 9 - ΚΑΤΕΡΙΝΗ
Τηλ.: 2351 0 24000

ΘΕΜΑ ΣΧΕΔΙΟΥ

**ΤΟΠΟΓΡΑΦΙΚΟ
ΔΙΑΓΡΑΜΜΑ**

ΑΡΙΘΜΟΣ ΣΧΕΔΙΟΥ

01

ΚΛΙΜΑΚΑ 1:1000

ΧΡΟΝΟΛΟΓΙΑ ΣΥΝΤΑΞΗΣ

ΣΕΠΤΕΜΒΡΙΟΣ 2025

ΠΑΡΑΤΗΡΗΣΕΙΣ

ΣΦΡΑΓΙΔΑ - ΥΠΟΓΡΑΦΗ

ΚΑΛΙΑΚΟΣ Ι. ΣΟΦΟΚΛΗΣ
ΠΤΥΧ. ΠΟΛΙΤΙΚΟΣ ΜΗΧΑΝΙΚΟΣ
Α.Μ. / Ε.Σ.Τ. 11729
ΑΜΑΡΥΓΕΩΣ 9 - ΚΑΤΕΡΙΝΗ 55100
ΤΗΛ. 2351 0 24000 ΣΕΠ-6647 73474
ΑΦΜ: 10215267 ΔΟΥ: 9 ΚΑΤΕΡΙΝΗΣ

ΕΜΒΑΔΟ ΓΕΩΤΕΜΑΧΙΟΥ (ΤΕΜΑΧΙΑ 717 - 1067Β (ΤΜΗΜΑ)): Εολ = 9.140,00 τ.μ.

ΠΑΡΑΤΗΡΗΣΕΙΣ:

- Το διάγραμμα είναι ενταγμένο στο κρατικό σύστημα συντεταγμένων ΕΓΣΑ '87.
- Οι διαστάσεις και τα εμβαδά υπολογίστηκαν αναλυτικά από τις συντεταγμένες των κορυφών.
- Η εξέλιξη από το ΕΓΣΑ '87 πραγματοποιήθηκε με σύστημα GPS και κίνησης χρήση του Ελληνικού Συστήματος Εντοπισμού - HEPOS.
- Για το γεωτεμάχιο το οποίο απεικονίζεται στο παρόν τοπογραφικό διάγραμμα ισχύουν τα παρακάτω:
 - Αποτελείται από το τεμάχιο 717 και από τμήμα του τεμαχίου 1067β της Οριστικής Διανομής έτους 1932 του Αρροκτημάτος "ΣΤΟΥΠΗ ΠΕΡΙΑΣ".
 - Βρίσκεται σε περιοχή εκτός εγκεκριμένου ρυμοτομικού σχεδίου, εκτός ορίων οικισμού και εκτός Ζ.Ο.Ε.
 - Εντός αυτού δε διέρχονται εναέρια γραμμές μεταφοράς υψηλής τάσης της Δ.Ε.Η. ή αγωγός φυσικού αερίου.
 - Εντός αυτού δεν υπάρχει ενεργό σημείο υδροληψίας.
 - Βρίσκεται σε απόσταση μεγαλύτερη των 800 μέτρων από τον αιγαλά.
 - Έχει πρόσωπο σε δρόμο διανομής πλάτους 2,50 μέτρων στη δυτική πλευρά του.
 - Σύμφωνα με το Γενικό Πολεοδομικό Σχέδιο του πρώην Δήμου Δίου (Απόφαση Γενικού Γραμματέα Περιφέρειας Κεντρικής Μακεδονίας 2532/25.01.2008 - Φ.Ε.Κ. 64/Α.Α.Π./14.02.2008) το γεωτεμάχιο εμπίπτει σε περιοχή χαρακτηρισμένη ως "Περιοχή Ανάπτυξης Δραστηριοτήτων Προτογενούς Τομέα".
- Τα τεμάχια 717, εμβαδού 8.160 τ.μ., και 1067β, εμβαδού 9.000 τ.μ., είναι χαρακτηρισμένα ως "Ρέμα - Κοινόχρηστο" με την με Αρ. Πρωτ. Γ.Ε 6044/09.06.1988 Απόφαση Προϊσταμένου Διοικητικού της Διεύθυνσης Γεωργίας της Νομαρχίας Πέλλας.

ΔΗΛΩΣΗ ΜΗΧΑΝΙΚΟΥ (Ν. 651 / 77)

Ο κάτωθι υπογεγραμμένος Σοφοκλής Ι. Καλιακάς, Πολιτικός Μηχανικός, δηλώνω σύμφωνα με το νόμο για το υπό στοιχεία Α - Β - Γ - Δ - Ε - Α γεωτεμάχιο με εμβαδό Εολ = 9.140,00 τ.μ., το οποίο αποτελείται από το τεμάχιο 717 και από τμήμα του τεμαχίου 1067β της Οριστικής Διανομής έτους 1932 του Αρροκτημάτος "ΣΤΟΥΠΗ ΠΕΡΙΑΣ" της Τ.Κ. Νέας Εφέσου της Δ.Ε. Δίου του Δήμου Δίου - Ολύμπου της Π.Ε. Πέλλας, ότι:

- Είναι άρτιο και οικοδομήσιμο σύμφωνα με τις ισχύουσες πολεοδομικές διατάξεις, με την επιφύλαξη της 176/2023 Απόφασης της Ολομέλειας του Συμβουλίου της Επικρατείας, καθώς έχει πρόσωπο σε νομίμως οριστάμενο κοινόχρηστο χώρο (Αρμόιος Οριστικής Διανομής).
 - Δεν υπάρχει στις διατάξεις του Ν.1337/83 περί εισφοράς σε γη και χρήση.
 - Στην περιοχή στην οποία βρίσκεται το γεωτεμάχιο έχει ολοκληρωθεί η κτηματογράφηση και λειτουργεί Κτηματολογικό Γραφείο (Αριθμ. απόφ. ΠΡ 1742/2442894/19.07.2024 - Φ.Ε.Κ. 4362/Β/25.07.2024 - Περαιότητα Διαδικασίας Κτηματογράφησης - Καταχώριση Πρώτων Εγγραφών στα Κτηματολογικά Βιβλία - Ορισμός Ημερομηνίας Ένταξης Ισχύος Κτηματολογίου).
- Οι Κωδικοί Αριθμοί Εθνικού Κτηματολογίου (ΚΑΕΚ) των τεμαχίων από τα οποία αποτελείται το συνολικό γεωτεμάχιο είναι: Τεμάχιο 717 - 39036ΕΚ06005
Τεμάχιο 1067β - 39036ΕΚ06022 και 390360604026

Κατερίνη, 18 - 09 - 2025

Ο ΜΗΧΑΝΙΚΟΣ

ΚΑΛΙΑΚΑΣ ΣΟΦΟΚΛΗΣ
ΠΤΥΧ. ΠΟΛΙΤΙΚΟΣ ΜΗΧΑΝΙΚΟΣ
Α.Μ. / Ε.Π.Α.Κ. 31296
ΑΝΑΔΗΡΩΣΗΣ ΚΑΤΕΡΙΝΗΣ 60100
ΤΗΛ: 238102645 ΚΣΕ:65947 79478
ΑΦΜ: 10851282 Δ.Ο.Υ. Β' ΚΑΤΕΡΙΝΗΣ

ΥΠΕΥΘΥΝΗ ΔΗΛΩΣΗ (άρθρο 8, Ν.1599/86)

Σε εφαρμογή των διατάξεων της παραγράφου 5 του άρθρου 20 του Ν. 3889/10, όπως ισχύει σήμερα, δηλώνω ότι το γεωτεμάχιο με στοιχεία Α - Β - Γ - Δ - Ε - Α και εμβαδό Εολ = 9.140,00 τ.μ., το οποίο απεικονίζεται στο παρόν τοπογραφικό διάγραμμα και βρίσκεται στην Κτηματική Περιφέρεια του Αρροκτημάτος "ΣΤΟΥΠΗ ΠΕΡΙΑΣ", σύμφωνα με τον αναρτημένο Δασικό Χάρτη της Τ.Κ. Νέας Εφέσου της Δ.Ε. Δίου του Δήμου Δίου - Ολύμπου της Π.Ε. Πέλλας, όπως αυτός κηρύχθηκε μερικώς με την με Α.Π. 362067/18-10-2022 Απόφαση του Γενικού Γραμματέα Δασών του Υπουργείου Περιβάλλοντος και Ενέργειας με θέμα: "Κύρωση δασικού χάρτη για το σύνολο των προ - Κατοδιακριτών Ο.Τ.Α. των Δήμων Κατερίνης, Πύδνας - Κολιφιδρού και Δίου - Ολύμπου Περιφερειακής Ενότητας Πέλλας" (ΑΔΑ: 6378463Π8-20Ε - ΦΕΚ 722/Δ/25.10.2022), εμπίπτει σε κατηγορία μορφής / κάλυψης του μερικώς κυρωμένου δασικού χάρτη ΑΑ με επιπλέον πληροφωρία 20 (Εντός ορίων Εποικισμού, Κληροτεμάχια), δηλαδή είναι ΜΗ ΔΑΣΙΚΟΥ ΧΑΡΑΚΤΗΡΑ.

Κατερίνη, 18 - 09 - 2025

Ο ΜΗΧΑΝΙΚΟΣ

ΚΑΛΙΑΚΑΣ ΣΟΦΟΚΛΗΣ
ΠΤΥΧ. ΠΟΛΙΤΙΚΟΣ ΜΗΧΑΝΙΚΟΣ
Α.Μ. / Ε.Π.Α.Κ. 31296
ΑΝΑΔΗΡΩΣΗΣ ΚΑΤΕΡΙΝΗΣ 60100
ΤΗΛ: 238102645 ΚΣΕ:65947 79478
ΑΦΜ: 10851282 Δ.Ο.Υ. Β' ΚΑΤΕΡΙΝΗΣ










ΠΙΝΑΚΑΣ ΕΜΒΑΔΩΝ

ΤΜΗΜΑ	ΕΜΒΑΔΟ	ΠΑΡΑΤΗΡΗΣΕΙΣ
Α - Β - Γ - Δ - Ε - Α	Ε ₁ = 8.160,00 τ.μ.	ΤΕΜΑΧΙΟ 717
Γ - Δ - Ε - Γ	Ε ₂ = 980,00 τ.μ.	ΤΜΗΜΑ ΤΕΜΑΧΙΟΥ 1067Β
Α - Β - Γ - Δ - Ε - Α	Ε _{ολ} = 9.140,00 τ.μ.	ΣΥΝΟΛΙΚΗ ΕΚΤΑΣΗ ΓΕΩΤΕΜΑΧΙΟΥ

ΣΥΝΤΕΤΑΓΜΕΝΕΣ ΚΟΡΥΦΩΝ ΓΕΩΤΕΜΑΧΙΟΥ ΕΓΣΑ '87)

α/α	X	Y	α/α	X	Y
A	373017.012	4454351.156	Δ	373123.624	4454267.826
B	373058.352	4454405.147	E	373101.968	4454286.106
Γ	373163.951	4454324.290			

ΥΠΟΜΝΗΜΑ ΣΥΜΒΟΛΙΣΜΩΝ

	Όριο Γεωτεμαχίου		Διανομή Τεμαχίων
	Όριο Καλλέργειας	1058	Αριθμοί Τεμαχίων
	Χωματοδρόμος		Στόλος Δ.Ε.Η.
	Συρματοπερίφραξη		Κτίσμα κεραμοσκεπές
	Φρύδι Πρανούς		Κτίσμα λαμαρινοσκεπές

2. Χρόνος (ημερομηνία, ώρα έναρξης και λήξης) και τόπος της διενέργειας της δημοπρασίας.

Η Δημοπρασία που θα διενεργηθεί από την Επιτροπή Θεμάτων Γης και Επίλυσης Διαφορών Πιερίας, στις 8 Ιουλίου 2026, ημέρα Τετάρτη και ώρα έναρξης την 10:30 π.μ. και ώρα λήξης την 11:00 π.μ. (λήξη αποδοχής προσφορών) στο γραφείο 2 της ΔΑΟΚ της Π.Ε. Πιερίας (ισόγειο), θα είναι φανερή και προφορική, σύμφωνα με τις διατάξεις του άρθρου 10 του Ν. 4061/2012

3. Τιμή εκκίνησης του καταβλητέου τιμήματος

Η τιμή εκκίνησης ορίζεται στο 80% της μισθωτικής του αξίας, ήτοι σε 342.20 € ανά έτος, όπως ορίστηκε με το υπ' αριθμ. απόσπασμα πρακτικού 1/2026, θέμα 8°, της Επιτροπής Θεμάτων Γης και Επίλυσης Διαφορών της Περιφερειακής Ενότητας Πιερίας

4. Τόπος, τρόπος και χρόνος καταβολής του τιμήματος - Σταδιακή αναπροσαρμογή του (άρθρα 9 και 10 του Ν. 4061/12)

α. Το τίμημα παραχώρησης χρήσης του ακινήτου καταβάλλεται ετησίως, στην Δημόσια Οικονομική Υπηρεσία (Δ.Ο.Υ.), εντός τριμήνου από την ημερομηνία που ορίζει η απόφαση παραχώρησης ως έσοδο κατά 50% του Δημόσιου και κατά 50% ως έσοδο της Περιφερειακής Ενότητας Πιερίας

Ο τόπος καταβολής θα είναι η αρμόδια Δ.Ο.Υ. στην οποία είναι εγγεγραμμένος ο πλειοδότης.

Ο πλειοδότης οφείλει να προσκομίζει το παράβολο εξόφλησης του τιμήματος χρήσης στο Τμήμα Πολιτικής Γης της Δ/νσης Αγροτικής Οικονομίας & Κτηνιατρικής Π. Ε. Πιερίας.

Το τίμημα αναπροσαρμόζεται, μετά την παρέλευση διετίας από την παραχώρηση της χρήσης, ανά έτος, σε ποσοστό ίσο με τη μεταβολή του Δείκτη Τιμών Καταναλωτή (ΔΤΚ) του μήνα της αναπροσαρμογής σε σχέση με τον αντίστοιχο μήνα του προηγούμενου έτους (απλή δωδεκάμηνη μεταβολή) όπως αυτή υπολογίζεται από την Ελληνική Στατιστική Αρχή (αριθμ. Απόφ. ΥΠ.Α.Α.Τ 998/46581/7-4-2014, ΦΕΚ 953/Β'/15-4-2014).

β) Σε περίπτωση εκπρόθεσμης καταβολής, οφείλεται τόκος, που ορίζεται σύμφωνα με τις διατάξεις του Κώδικα Είσπραξης Δημοσίων Εσόδων.

5. Διάρκεια της παραχώρησης της χρήσης

Η διάρκεια της παραχώρησης της χρήσης ορίζεται σε είκοσι πέντε (25) έτη, όπως ορίζεται από τις διατάξεις του Ν. 4061/2012.

Η χρονική διάρκεια της παραχώρησης της χρήσης ακινήτου ορίζεται σε είκοσι πέντε (25) έτη, με δυνατότητα παράτασης, με ανώτατο όριο τα δέκα (10) έτη. Κατ' εξαίρεση, μπορεί να συμφωνηθεί μεγαλύτερη διάρκεια παραχώρησης πέραν της 25ετίας, μόνο για επενδυτικούς σκοπούς, με την προϋπόθεση ότι η διάρκεια της παραχώρησης απαιτείται για την απόσβεση της επένδυσης ή για την ένταξή της σε κάποιο επενδυτικό νόμο ή πρόγραμμα, που σε κάθε περίπτωση δεν μπορεί να υπερβαίνει τα σαράντα (40) έτη.

6. Πλειοδότες

Οι προσφορές διατυπώνονται προφορικά.

α. Αν κάποιος πλειοδοτεί για λογαριασμό άλλου προσώπου, πρέπει να το δηλώσει αμέσως στην Επιτροπή δημοπρασίας, κατά την σύνταξη των πρακτικών, ή να προσκομίσει συμβολαιογραφικό πληρεξούσιο ή σχετικό έγγραφο παροχής εξουσιοδότησης προς πλειοδοσία, θεωρουμένου από δημόσια υπηρεσία, στο έγγραφο

αναγράφονται τα στοιχεία ταυτότητας και ο αριθμός φορολογικού μητρώου του αντιπροσώπου και του αντιπροσωπευόμενου, διαφορετικά θεωρείται αυτός ως πλειοδότης.

β. Δεν γίνονται δεκτοί στη δημοπρασία οι δημόσιοι υπάλληλοι, οι στρατιωτικοί υπάλληλοι, καθώς και οι υπάλληλοι που υπηρετούν στην Τοπική Αυτοδιοίκηση. Για την απόδειξη του παραπάνω απαιτείται η προσκόμιση Υπεύθυνης Δήλωσης, σαν δικαιολογητικού για την συμμετοχή στην Δημοπρασία

Σε περίπτωση συμμετοχής στο διαγωνισμό νομικών προσώπων, θα υποβάλλεται από το νόμιμο εκπρόσωπο ή το εξουσιοδοτημένο για το σκοπό της δημοπρασίας φυσικό πρόσωπο, αντίγραφο του καταστατικού τους με τις προβλεπόμενες δημοσιεύσεις καθώς και τυχόν μεταγενέστερες τροποποιήσεις και νομιμοποιητικό έγγραφο του εκπροσώπου.

7. Εγγυήσεις

α) Για τη συμμετοχή στη δημοπρασία απαιτείται η κατάθεση Εγγυητικής Επιστολής Συμμετοχής γραμμένη στα Ελληνικά, από κάθε ενδιαφερόμενο, αναγνωρισμένου πιστωτικού ιδρύματος, σε ποσοστό δέκα τοις εκατό 10% επί του ορίου προσφοράς, δηλαδή **34.22 €** η οποία θα απευθύνεται στην Επιτροπή Θεμάτων Γης και Επίλυσης Διαφορών Περιφερειακής Ενότητας Πιερίας και θα έχει ισχύ τουλάχιστον έξι (6) μήνες μετά την ημερομηνία διεξαγωγής της δημοπρασίας. Υπόδειγμα της παραπάνω Εγγυητικής Επιστολής αναφέρεται στο ΠΑΡΑΡΤΗΜΑ το οποίο αποτελεί αναπόσπαστο μέρος της παρούσας.

β) Μετά την υπογραφή της σύμβασης ο παραχωρησιούχος αντικαθιστά την εγγυητική επιστολή συμμετοχής με άλλη, ποσού ίσου με το δέκα τοις εκατό (10%) του επιτευχθέντος συνολικού τιμήματος, για την καταβολή του τιμήματος και την τήρηση των όρων της απόφασης παραχώρησης (αρθρ. 11 του Ν. 4061/2012). Για τους λοιπούς υποψηφίους η εγγυητική επιστολή συμμετοχής επιστρέφεται με την ολοκλήρωση της διαδικασίας της δημοπρασίας (μετά την παρέλευση της προθεσμίας υποβολής εντάσεων)

8. Διεξαγωγή της δημοπρασίας

Η δημοπρασία διεξάγεται και διευθύνεται από την Επιτροπή δημοπρασίας, η οποία είναι η Επιτροπή Θεμάτων Γης και Επίλυσης Διαφορών Περιφερειακής Ενότητας Πιερίας, οι δε προφορικές προσφορές των πλειοδοτών απευθύνονται προς την Επιτροπή αυτή, η οποία τις επαναλαμβάνει μεγαλόφωνα και τις αναγράφει στα πρακτικά, κατά σειρά, μαζί με το ονοματεπώνυμο του πλειοδότη. Κάθε προσφορά είναι υποχρεωτική για τον πλειοδότη.

Για την συμμετοχή τους στη διαδικασία της δημοπρασίας οι διαγωνιζόμενοι ή οι πληρεξούσιοι αντιπρόσωποί τους, θα πρέπει να καταθέσουν φορολογική ενημερότητα σε πρωτότυπο ή θεωρημένο φωτοαντίγραφο. Η εκδιδόμενη από το TAXIS θεωρείται πρωτότυπη. Ο χρόνος ισχύος του δικαιολογητικού μπορεί να είναι μέχρι έξι μήνες από την έκδοσή του.

Σε περίπτωση αποκλεισμού κάποιου από την δημοπρασία συντάσσεται από την Επιτροπή έκθεση που προσαρτάται στα πρακτικά της Δημοπρασίας.

9. Υπογραφή πρακτικών

Μετά τη λήξη της δημοπρασίας τα πρακτικά υπογράφονται από τα μέλη της Επιτροπής που τη διενήργησε και από τον τελευταίο πλειοδότη. Σε περίπτωση κατά την οποία ο τελευταίος πλειοδότης αρνηθεί να υπογράψει τα πρακτικά, ενεργείται εις βάρος του αναπλειστηριασμός, (παράγρ. 9 του άρθρου 10 του ν. 4061/2012).

10. Ενστάσεις

Ένσταση για τη διεξαγωγή της δημοπρασίας κατατίθεται στη Δ/νση Αγροτικής Οικονομίας και Κτηνιατρικής της Περιφερειακής Ενότητας Πιερίας, εντός τριών (3) ημερών από τη διεξαγωγή της δημοπρασίας και απευθύνεται στον Περιφερειάρχη Κεντρικής Μακεδονίας που αποφασίζει σχετικά.

11. Επανάληψη της δημοπρασίας

Η δημοπρασία επαναλαμβάνεται στις κάτωθι περιπτώσεις:

α) Όταν αποβεί άκαρπη, λόγω μη εμφάνισης πλειοδοτών ή λόγω μη επίτευξης του τιμήματος, σύμφωνα με τα οριζόμενα στην παράγραφο 3. Στην περίπτωση αυτή η τιμή εκκίνησης – ελάχιστης προσφοράς – δεν μπορεί να είναι χαμηλότερη από το εβδομήντα τοις εκατό (70%) της αρχικής τιμής εκκίνησης.

β) Σε περίπτωση που η διαδικασία κριθεί άκυρη λόγω παράβασης ουσιώδους τύπου αυτής.

γ) Όταν ο τελευταίος πλειοδότης αρνηθεί να υπογράψει τα πρακτικά μετά την κατακύρωση. Στην περίπτωση αυτή η πλειοδοσία επαναλαμβάνεται εις βάρος του τελευταίου πλειοδότη, ο οποίος υποχρεούται σε καταβολή αποζημίωσης, το ύψος της οποίας ορίζεται από τον Πρόεδρο της Επιτροπής Δημοπρασίας, στο τετραπλάσιο της τελικής τιμής κατακύρωσης. Το ποσό αυτό βεβαιώνεται στην οικεία Δημόσια Οικονομική Υπηρεσία, ως έσοδο του Δημοσίου

12. Λοιποί όροι μίσθωσης

α. Ο παραχωρησιούχος οφείλει να χρησιμοποιεί το ακίνητο για τη χρήση για την οποία του παραχωρήθηκε. Απαγορεύεται η εκμίσθωση, καθώς και η παραχώρηση της χρήσης καθ' οιονδήποτε τρόπο σε τρίτο πρόσωπο, εκτός και αν συναινέσει, εγγράφως, το όργανο που εξέδωσε την απόφαση παραχώρησης.

β. Ο παραχωρησιούχος υποχρεούται να κάνει καλή χρήση του ακινήτου. Απαγορεύεται η κατάληψη άλλων χώρων γύρω από το παραχωρούμενο ακίνητο και η τοποθέτηση σε αυτό μηχανημάτων εύφλεκτων ή εκρηκτικών υλών ή αντικειμένων, που μπορεί να βλάψουν το ακίνητο ή να ρυπαίνουν σοβαρά το περιβάλλον.

γ. Ο παραχωρησιούχος υποχρεούται να καταβάλλει κάθε δαπάνη που βαρύνει το ακίνητο σύμφωνα με την κείμενη νομοθεσία.

δ. Σε όλη τη διάρκεια της παραχώρησης της χρήσης, ο παραχωρησιούχος έχει την αποκλειστική ευθύνη συντήρησης και επισκευής ζημιών ή βλαβών του παραχωρούμενου ακινήτου. Οποιαδήποτε τροποποίηση, προσθήκη ή μεταρρύθμιση παραμένει προς όφελος του παραχωρούμενου ακινήτου, χωρίς κανένα απολύτως δικαίωμα για αφαίρεση ή υποχρέωση για αποζημίωση του παραχωρησιούχου.

ε. Αν ο παραχωρησιούχος αποχωρήσει, πριν από την λήξη της παραχώρησης της χρήσης, οφείλει να καταβάλει το τίμημα που αναλογεί σε ένα (1) έτος.

στ. Σε περίπτωση μη εμπρόθεσμης καταβολής του τιμήματος ή άλλης σχετικής δαπάνης που βαρύνει τον παραχωρησιούχο ή παράβασης οποιουδήποτε όρου της παραχώρησης χρήσης, ανακαλείται η απόφαση παραχώρησης και η εγγύηση που δόθηκε καταπίπτει υπέρ του Δημοσίου.

ζ. Κατά τη λήξη της παραχώρησης χρήσης, ο παραχωρησιούχος υποχρεούται, χωρίς όχληση, να αποχωρήσει από το παραχωρούμενο ακίνητο και να το παραδώσει στην αρμόδια Υπηρεσία.

Εφόσον διαπιστωθεί ότι τηρήθηκαν οι όροι της παραχώρησης, η εγγύηση επιστρέφεται στον παραχωρησιούχο. Για τη λήξη της παραχώρησης χρήσης συντάσσεται πρωτόκολλο από το όργανο που εξέδωσε την πράξη παραχώρησης, το οποίο υπογράφεται από το ίδιο όργανο και τον παραχωρησιούχο.

η. Σε περίπτωση άρνησης του παραχωρησιούχου να εγκαταλείψει το ακίνητο, η οικεία Επιτροπή Ελέγχου και Νομιμότητας του άρθρου 17 του Ν. 4061/2012 επιβάλλει τα προβλεπόμενα διοικητικά μέτρα.

θ. **Αν ανακληθεί η απόφαση παραχώρησης λόγω παράβασης των όρων της, ο ενδιαφερόμενος μπορεί να υποβάλλει νέα αίτηση για παραχώρηση χρήσης ακινήτου που διαχειρίζεται το Υπουργείο Αγροτικής Ανάπτυξης και Τροφίμων. Η αποδοχή της αίτησης του προηγούμενου εδαφίου για την παραχώρηση αυτή γίνεται με απόφαση του αρμόδιου Γενικού Διευθυντή του Υπουργείου Αγροτικής Ανάπτυξης και Τροφίμων, σύμφωνα με το άρθρο 109 του ν. 4622/2019 (Α' 133) ή – εφόσον δεν πληρούνται οι προϋποθέσεις της ανωτέρω διάταξης – του οικείου Υπουργού, σύμφωνα ΤΗΝ ΠΑΡ. 2 ΤΟΥ ΑΡΘ. 39 ΤΟΥ Ν. 4673/20, ΦΕΚ-52 Α/11-3-2020.**

13. Πληροφορίες

Περισσότερες πληροφορίες οι ενδιαφερόμενοι μπορούν να λάβουν από το Τμήμα Πολιτικής Γης της Περιφερειακής Ενότητας Πιερίας (τηλ: 2321 351 183, 2351 351 140 και ώρες 9.00- 14.00).

Με εντολή ΑΝΤΙΠΕΡΙΦΕΡΕΙΑΡΧΗ

Η Αναπληρώτρια Προϊσταμένη Δ/σης

ΒΟΥΛΓΑΡΙΔΟΥ ΠΗΝΕΛΟΠΗ

ΚΟΙΝΟΠΟΙΗΣΗ

1. Μέλη της Επιτροπής Θεμάτων Γης και Επίλυσης Διαφορών Πιερίας (με την υποχρέωση να τοιχοκολληθεί στον πίνακα ανακοινώσεων της υπηρεσίας της Περιφερειακής Ενότητας Πιερίας από το γραμματέα της επιτροπής)
2. Διεύθυνση Διαφάνειας και Ηλεκτρονικής Διακυβέρνησης ΠΚΜ
Τμήμα Πληροφορικής Π.Ε. Πιερίας
(Για τη δημοσίευση στην ιστοσελίδα της Π.Ε. Πιερίας μέσω email)

3. ΥΠΟΥΡΓΕΙΟ ΑΓΡΟΤΙΚΗΣ ΑΝΑΠΤΥΞΗΣ ΚΑΙ ΤΡΟΦΙΜΩΝ

Δ/ση Ηλεκτρονικής Διακυβέρνησης

Τμήμα εφαρμογής-υποστήριξης υπηρεσιών ηλεκτρονικής διακυβέρνησης,
ψηφιοποίησης δεδομένων & μέριμνας

Δεστούνη 2 και Αχαρνών 381 Τ.Κ. 11143 Αθήνα

(για τη δημοσίευση στην ιστοσελίδα του ΥΠ.Α.Α.Τ μέσω email : a381u056@minagric.gr)

4. Περιφέρεια Κεντρικής Μακεδονίας Γενική Δ/ση Αγροτικής Οικονομίας
και Κτηνιατρικής Π.Ε. Πιερίας (Τμήμα Πολιτικής Γης)

5. Δήμο Δίου -Ολύμπου στα όρια του οποίου βρίσκεται το ακίνητο
(για την τοιχοκόλληση στον πίνακα ανακοινώσεων του).

ΠΑΡΑΡΤΗΜΑ**-ΥΠΟΔΕΙΓΜΑ ΕΓΓΥΗΤΙΚΗΣ ΕΠΙΣΤΟΛΗΣ ΣΥΜΜΕΤΟΧΗΣ ΣΤΗΝ ΔΗΜΟΠΡΑΣΙΑ**

Ονομασία Τράπεζας.....

Κατάστημα

(Δ/νση οδός -αριθμός ΤΚ fax)... Ημερομηνία έκδοσης/...../2026

ΠΡΟΣ ΠΕΡΙΦΕΡΕΙΑ ΚΕΝΤΡΙΚΗΣ ΜΑΚΕΔΟΝΙΑΣ**ΕΠΙΤΡΟΠΗ ΘΕΜΑΤΩΝ ΓΗΣ ΚΑΙ ΕΠΙΛΥΣΗΣ****ΠΕΡΙΦΕΡΕΙΑΚΗΣ ΕΝΟΤΗΤΑΣ ΠΙΕΡΙΑΣ****28ΗΣ ΟΚΤΩΒΡΙΟΥ 40 ΚΑΤΕΡΙΝΗ**

ΕΓΓΥΗΤΙΚΗ ΕΠΙΣΤΟΛΗ ΣΥΜΜΕΤΟΧΗΣ ΑΡ. ΕΥΡΩ

- Έχουμε την τιμή να σας γνωρίσουμε ότι εγγυώμεθα με την παρούσα εγγυητική επιστολή ανέκκλητα και ανεπιφύλακτα,παρατιτούμενοι του δικαιώματος της διζήσεως μέχρι του ποσού των 34.22 € (τα Τριάντα Τέσσερα Ευρώ και Είκοσι Δύο Λεπτά) υπέρ τ.....

.....Ταχ. Δ/νση

Τηλ..... ΑΦΜ για τη συμμετοχή τ..... στη διενεργούμενη ΔΗΜΟΠΡΑΣΙΑ της ΠΕΡΙΦΕΡΕΙΑΚΗΣ ΕΝΟΤΗΤΑΣ ΠΙΕΡΙΑΣ, διενεργούμενη από την Επιτροπή Θεμάτων Γης και Επίλυσης Διαφορών Περιφερειακής Ενότητας Πιερίας της 08.07.2026 για την παραχώρηση με τίμημα ενός ακινήτου Π.Ε. Πιερίας, συνολικής έκτασης 9.140,00 τ.μ., το οποίο αποτελείται από το υπ'αρ. 717 τεμαχίου εμβαδού 8.160,00 τ.μ. και τμήμα του υπ'αρ. 1067β τεμαχίου εμβαδού και 980,00 τ.μ. του Αγροκτήματος «ΣΤΟΥΠΗ», σύμφωνα με την υπ. αρ. πρ οικ. : 388661 (8776)/26.05.2026 Διακήρυξη και το νόμο 4061/2012.

- Η παρούσα εγγύηση καλύπτει το 10% του ορίου προσφοράς του τιμήματος της διακήρυξης και αφορά στις από τη συμμετοχή στον ανωτέρω διαγωνισμό απορρέουσες υποχρεώσεις της εν λόγω εταιρείας καθ' όλο τον χρόνο ισχύος της.

- Το παραπάνω ποσό τηρούμε στη διάθεσή σας και θα καταβληθεί ολικά ή μερικά χωρίς καμία από μέρος μας αντίρρηση ή ένσταση και χωρίς να ερευνηθεί το βάσιμο ή μη της απαίτησης μέσα σε τρεις (3) ημέρες από απλή έγγραφη ειδοποίησή σας.

- Σε περίπτωση κατάπτωσης της εγγύησης το ποσό της κατάπτωσης υπόκειται στο εκάστοτε ισχύον τέλος χαρτοσήμου.

- Αποδεχόμαστε να παρατείνουμε την ισχύ της εγγύησης ύστερα από απλό έγγραφο της Υπηρεσίας σας με την προϋπόθεση ότι το σχετικό αίτημα σας θα μας υποβληθεί πριν από την ημερομηνία λήξης της.

- Η παρούσα ισχύει για έξι (6) μήνες μετά την ημέρα διεξαγωγής της Δημοπρασίας.

(ΣΗΜΕΙΩΣΗ ΓΙΑ ΤΗΝ ΤΡΑΠΕΖΑ)

Βεβαιώνεται υπεύθυνα ότι το ποσό των εγγυητικών μας επιστολών που έχουν δοθεί στο Δημόσιο και ΝΠΔΔ, συνυπολογίζοντας και το ποσό της παρούσας, δεν υπερβαίνει το όριο των εγγυήσεων που έχει καθορισθεί από το Υπουργείο Οικονομικών για την Τράπεζά μας.

ΥΠΟΓΡΑΦΕΣ